


平面図

S=1:500

伊達市保原町

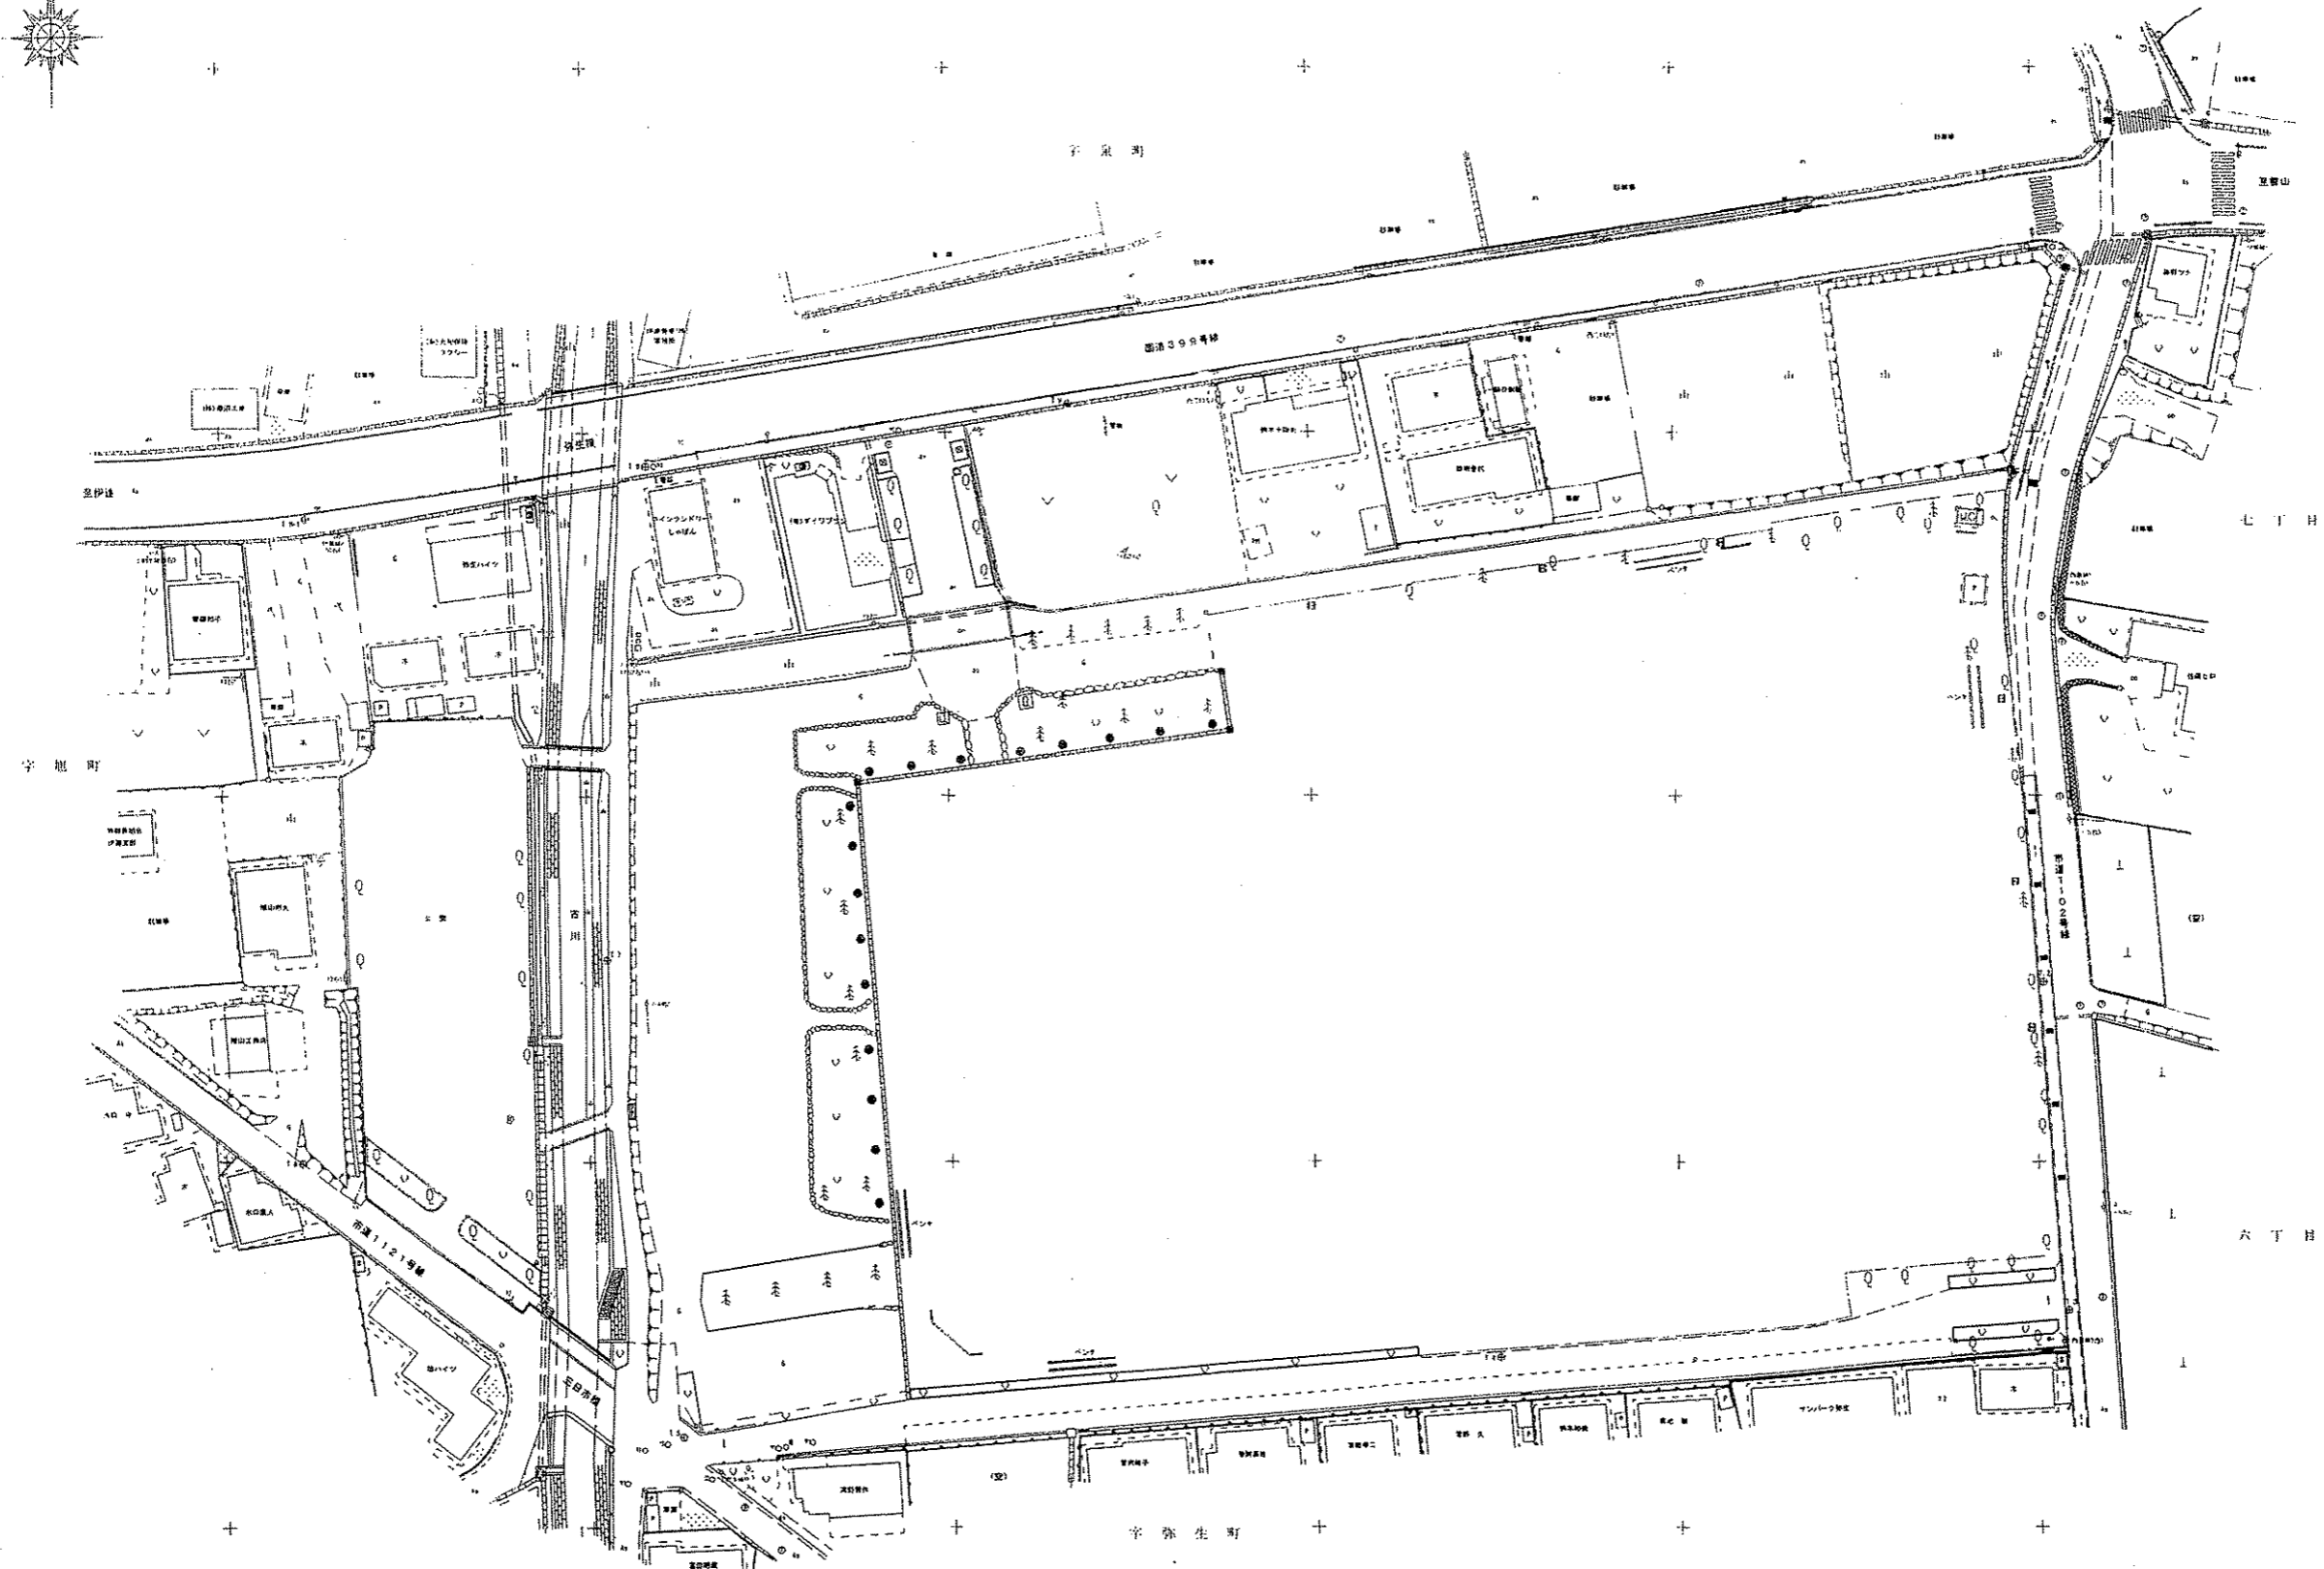

(注意)本図はA2判(縮尺1/500)をA3判に縮尺したものと

平成 年度 工事番号 第 号			
伊達市保原町宇弥生町地内			
保原小学校建設予定地			
平面図			
縮尺	1:500	図面全 架の	
測尺	(有)北北測設計事務所	118年1月31日	主任 技士 (印)
設計		年月日	主任 技士 (印)
伊達市役所			