

(平成19年度)

配置図

縮尺 1/1,000  
0 10 20 30 m



学校名 保原小学校

調(認)番(市町) (学校) 072130361

整理番号 670

凡例

- 建物
- 未とりこわし建物
- 危険建物
- 借用建物
- 一時使用建物
- 屋外教育環境整備事業によるもの
- 吹抜けの渡廊下
- グラウンド
- 動物小屋
- 自転車置場

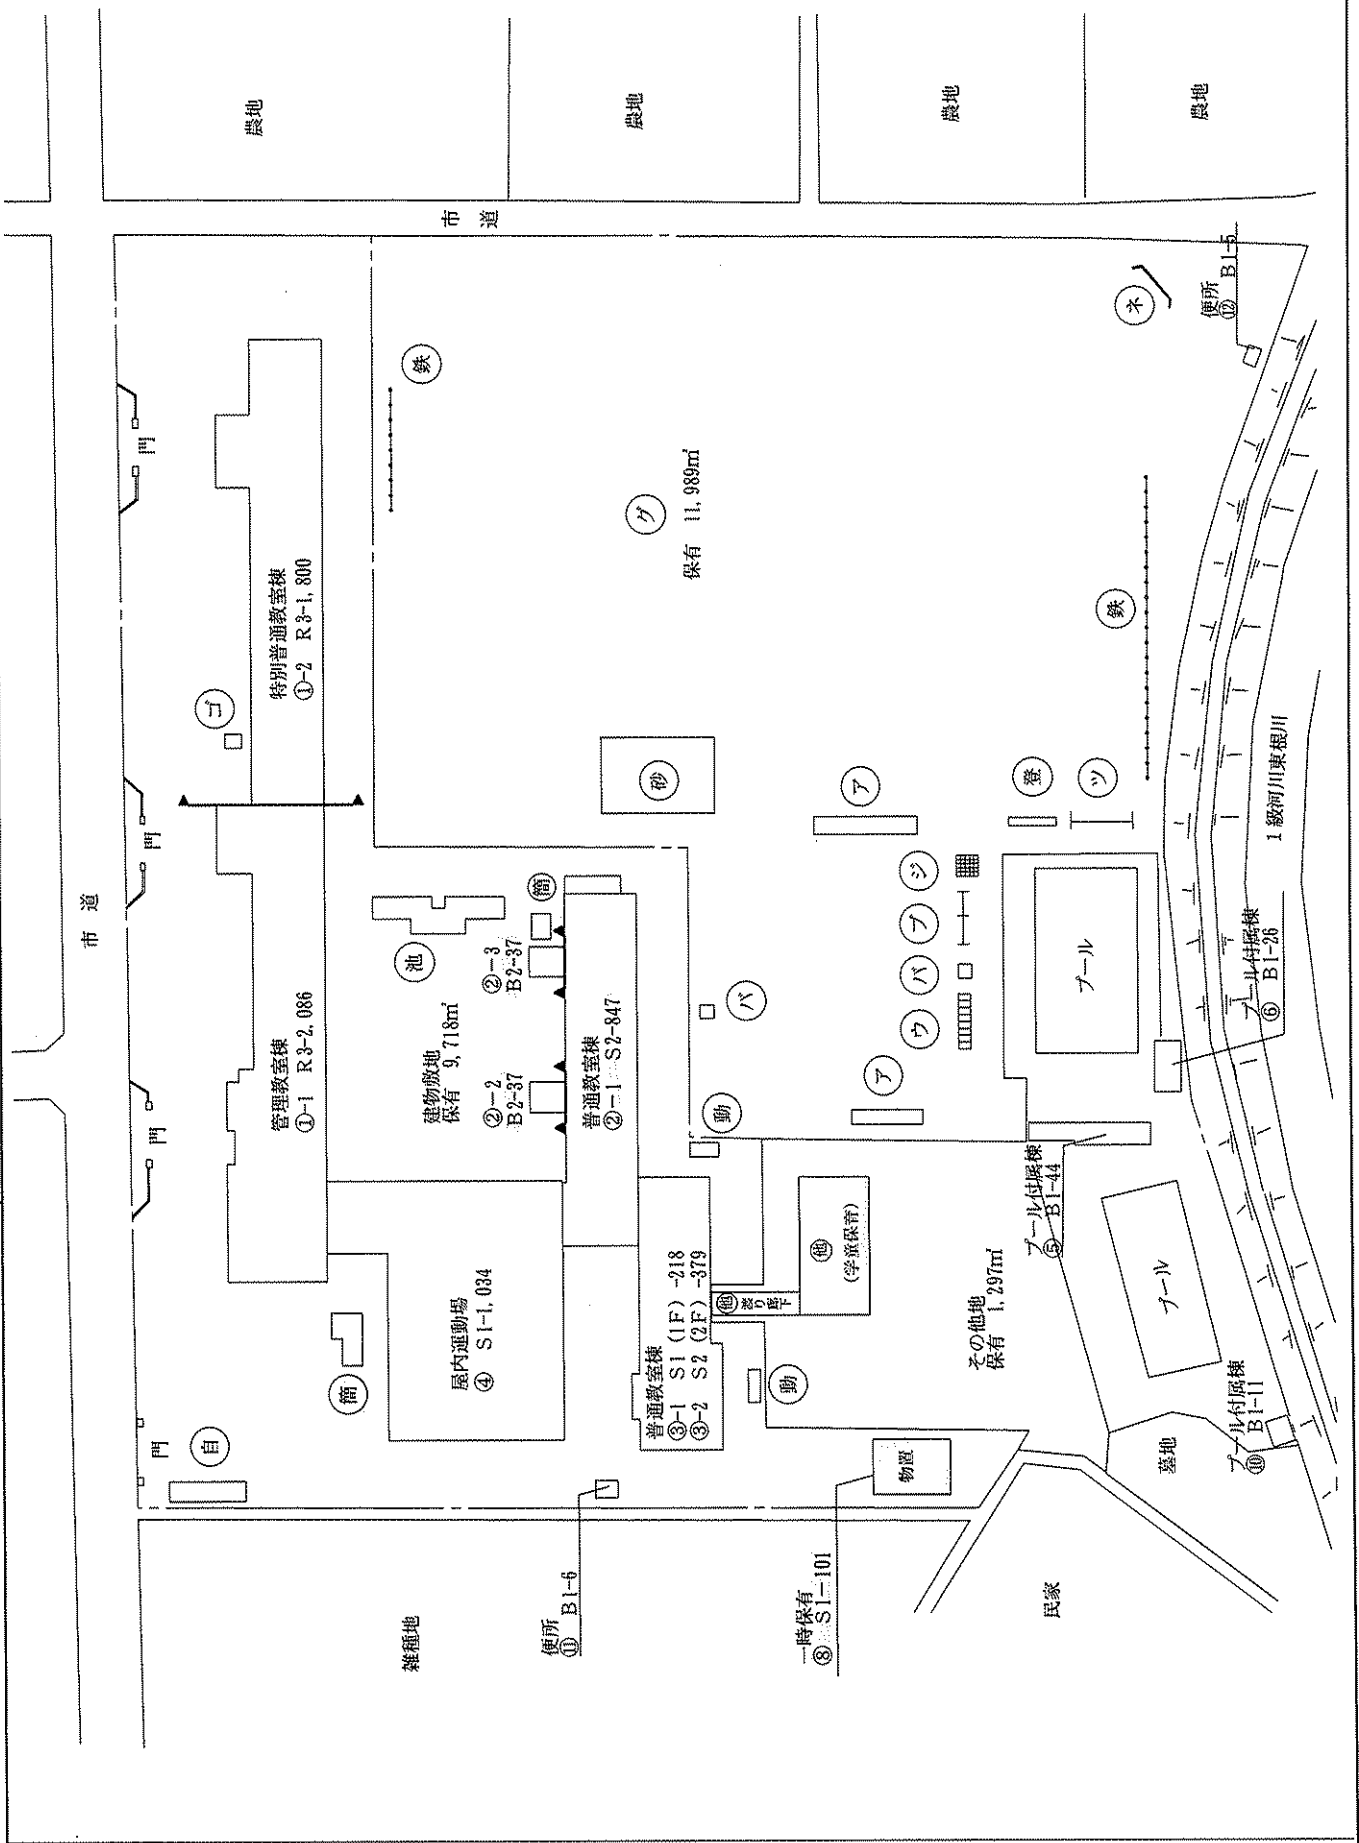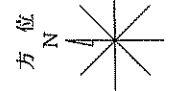





(平成19年度)

平面図



縮尺 1/500  
0 5 10 15 m

学校名

保原小学校

調(都道府県)(市町村)(学校) 整理番号  
072130361

670

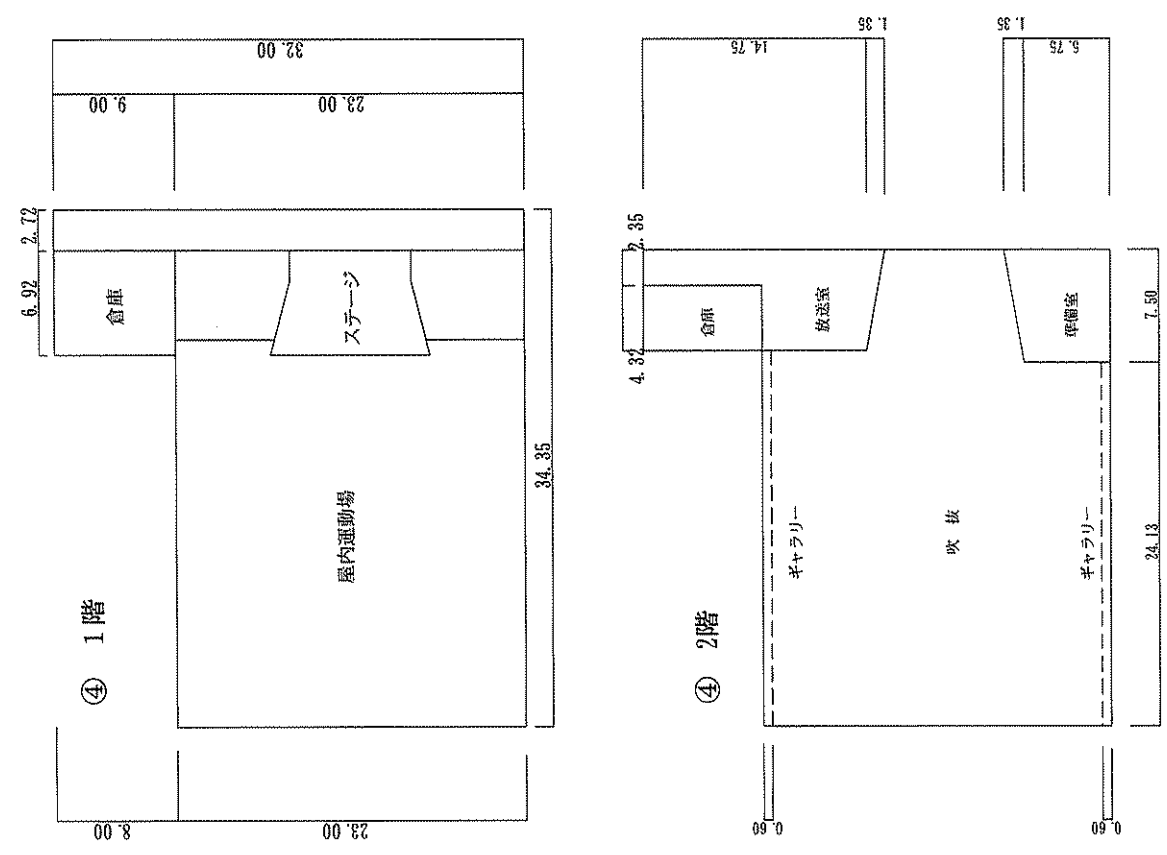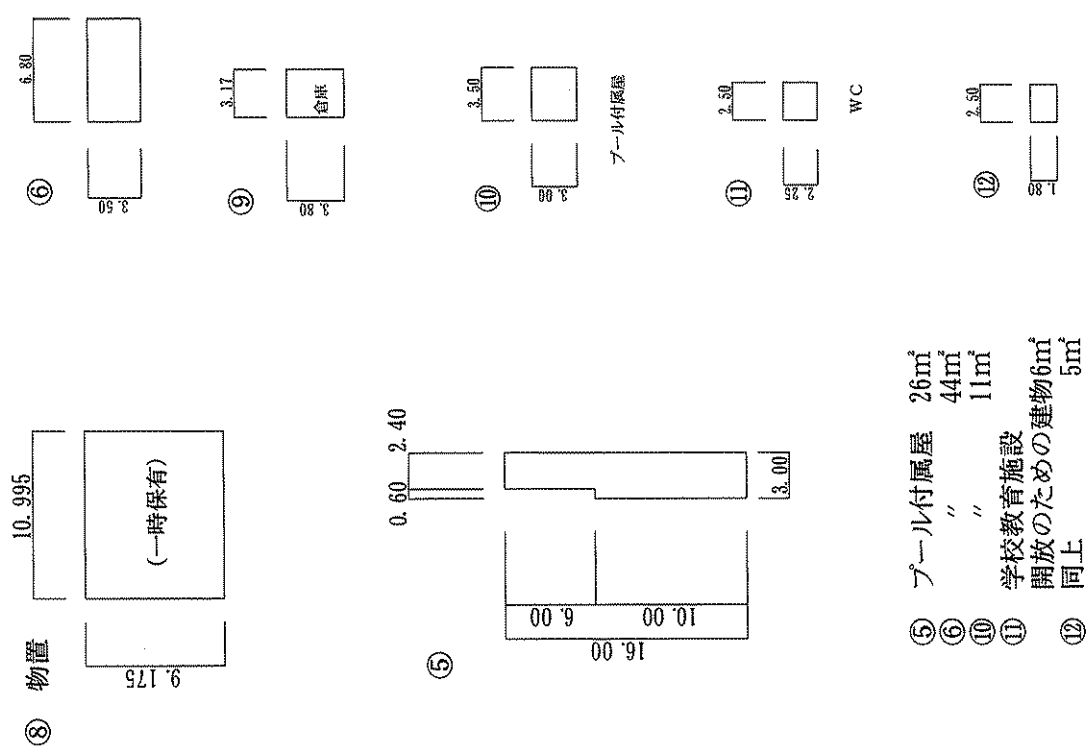

- ⑤ プール付風屋 26㎡
- ⑥ " 44㎡
- ⑩ " 11㎡
- ⑪ 学校教育施設 開放のための建物6㎡
- ⑫ 同上 5㎡